




No.	品名 NAME	型式 MODEL	寸法 DIMENSION	台数 QUANTITY
	トップクリーン エコタイプ洗浄機	MDF A 9 E	600×600×1300	

可燃物などからの離隔距離 (cm)			
上方	側方	後方	前方
フード	0以上	0以上	

床面は不燃構造とすること。  
場所・電源等は取扱説明書の(工事編)に従って正しく行ってください。

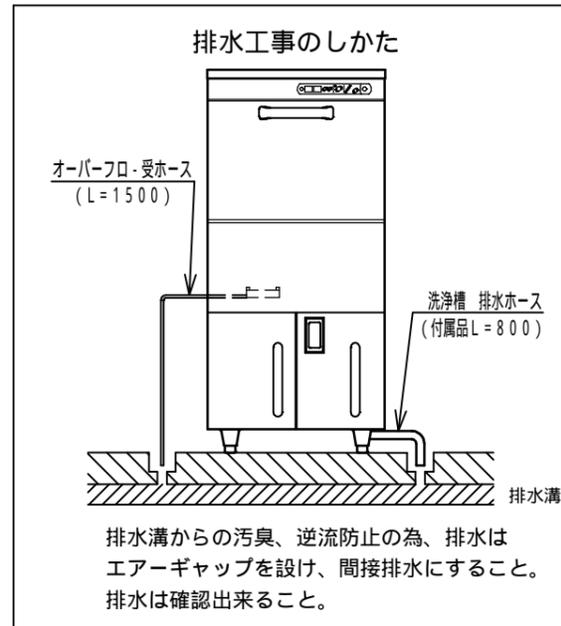

種類	フロントローディングタイプ 貯湯タンク内蔵型 100V
扉開口部高さ	360
洗浄方式	上下回転ノズル方式
すすぎ方式	上下回転ノズル方式
洗浄能力(3段階)	(お急ぎ)60(標準)40(念入り)20ラック/h
洗浄槽貯湯量	19L
貯湯タンク貯湯量	7L(有効2L)
洗浄水温度	65
すすぎ水温度	80
すすぎ水使用量	2L/ラック(すすぎ7秒の時)
洗浄ポンプ消費電力	510/699W 50/60Hz
すすぎポンプ消費電力	180/260W 50/60Hz
洗浄槽排水方式	オーバーフロー栓
洗浄槽用ヒータ	700W
貯湯タンク用ヒータ	500W
洗剤供給装置	有
定格電源	単相 100V 50/60Hz 1.2kVA
必要手元開閉器容量	15A 125V コンセント
定格消費電力	1200W 50/60Hz
製品重量	120kg
付属品	万能ラック500×500(1), 15A Yストレナー(1), 15Aフレキシブルホース継手付(1セット), 25A排水ホース(1), ホース保護管(1)

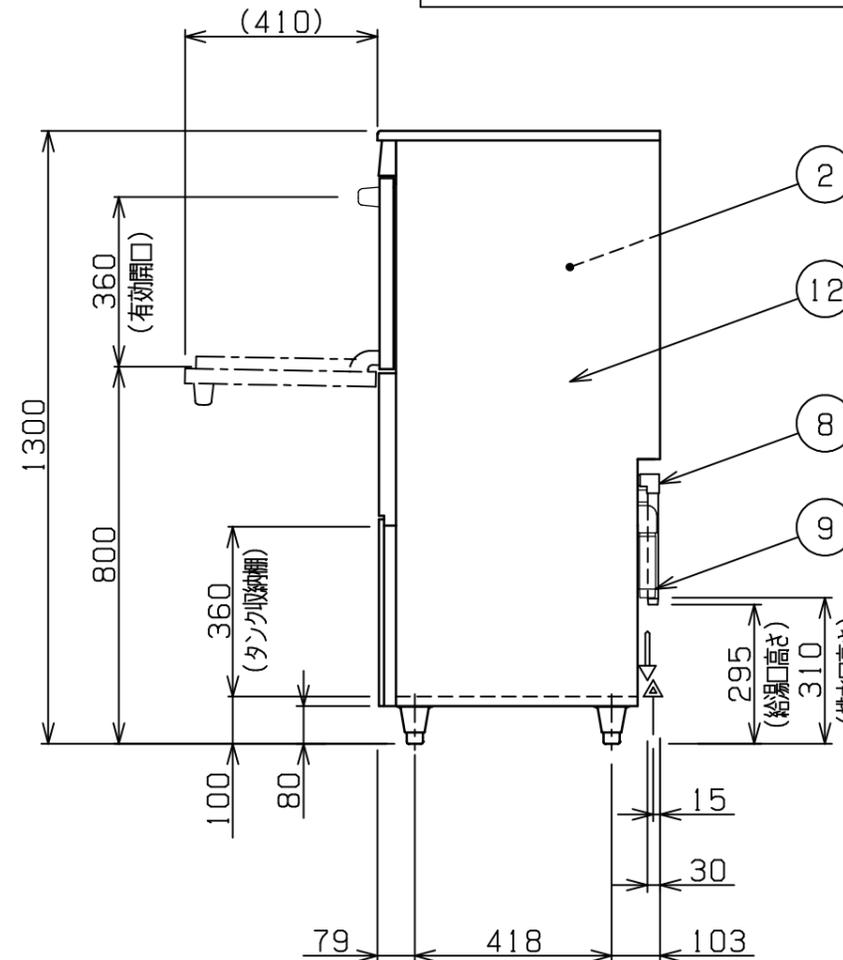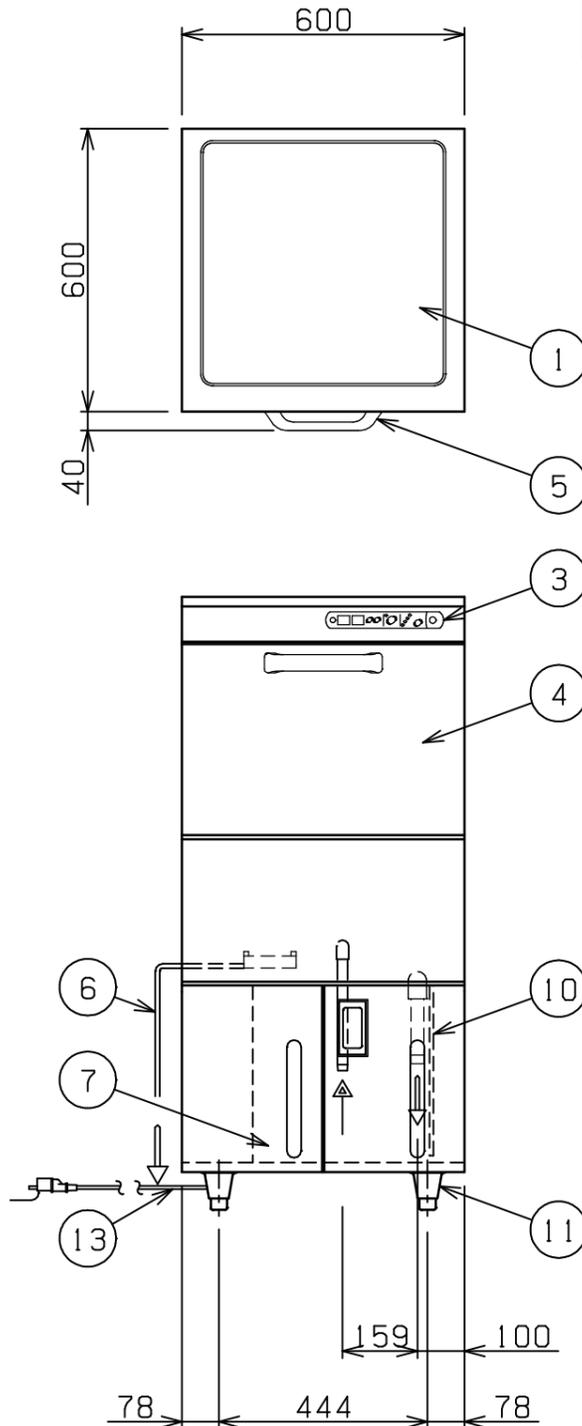

部番	品名	材質	備考
1	天板	SUS304	No.4仕上
2	洗浄室	SUS304	
3	操作パネル	SUS304	No.4仕上
4	扉	SUS304	No.4仕上
5	扉取手	樹脂	
6	オーバーフロー受ホース		内径 6 1.5m
7	洗剤タンク収納扉	SUS430	No.4仕上
8	給湯口		15A(G1/2)
9	排水口	SUS304	25A(R1)
10	洗剤ホース		内径 6 0.8m
11	アジャスト	SUS304	調整幅: -10~+25mm
12	本体	SUS430	
13	電源コード		2m プラグ付(接地アダプター付)

排水口、オーバーフローは必ず排水接続を行ってください。  
排水口、オーバーフローの排水接続は間接排水にしてください。  
設置上の注意 熱機器の設置については安全の為、消防法の設置基準に従って設置してください。  
改善の為、仕様及び外観を予告なしに変更することがあります。

給水装置 認証番号	TW4022
-----------	--------



変更事項 ALTERATION

尺度 SCALE  
A3: 1/15

日付 DATE

図番 DRAWING No.  
10286

工事名称 TITLE

納品日 DATE OF DELIVERY

検図 CHECK

設計 DESIGN

製図 DRAW

営業担当 CHARGE

図面名称 DRAWING CORD

No.

トップクリーン エコタイプ洗浄機