

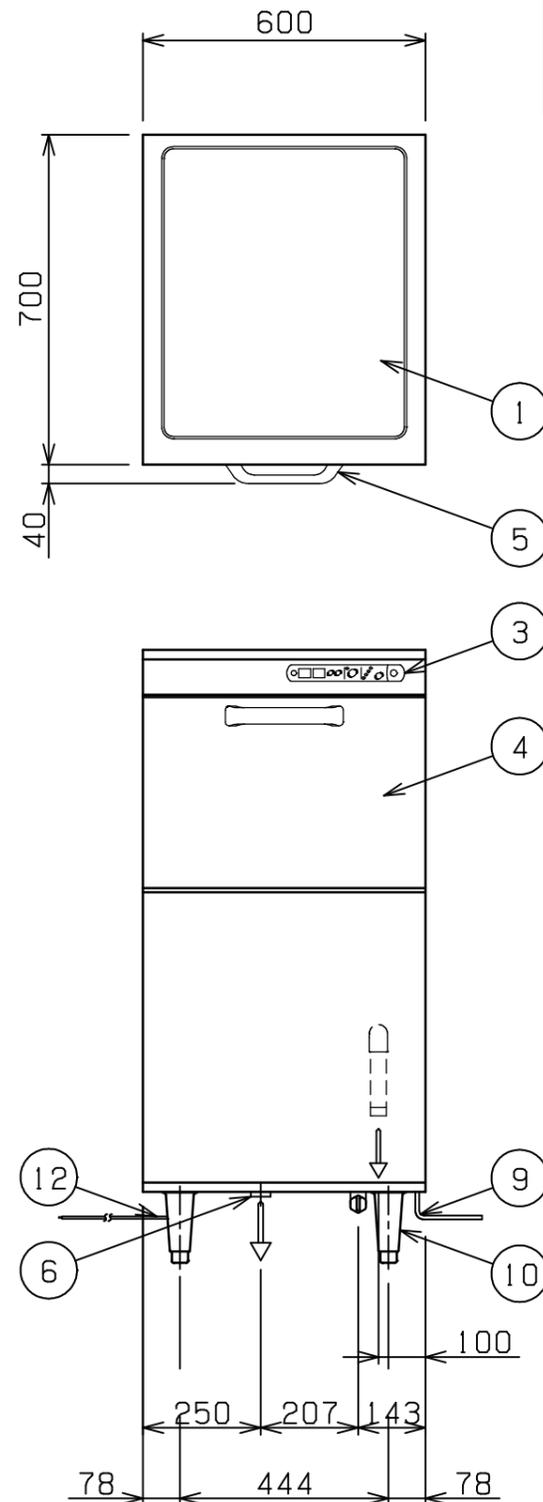
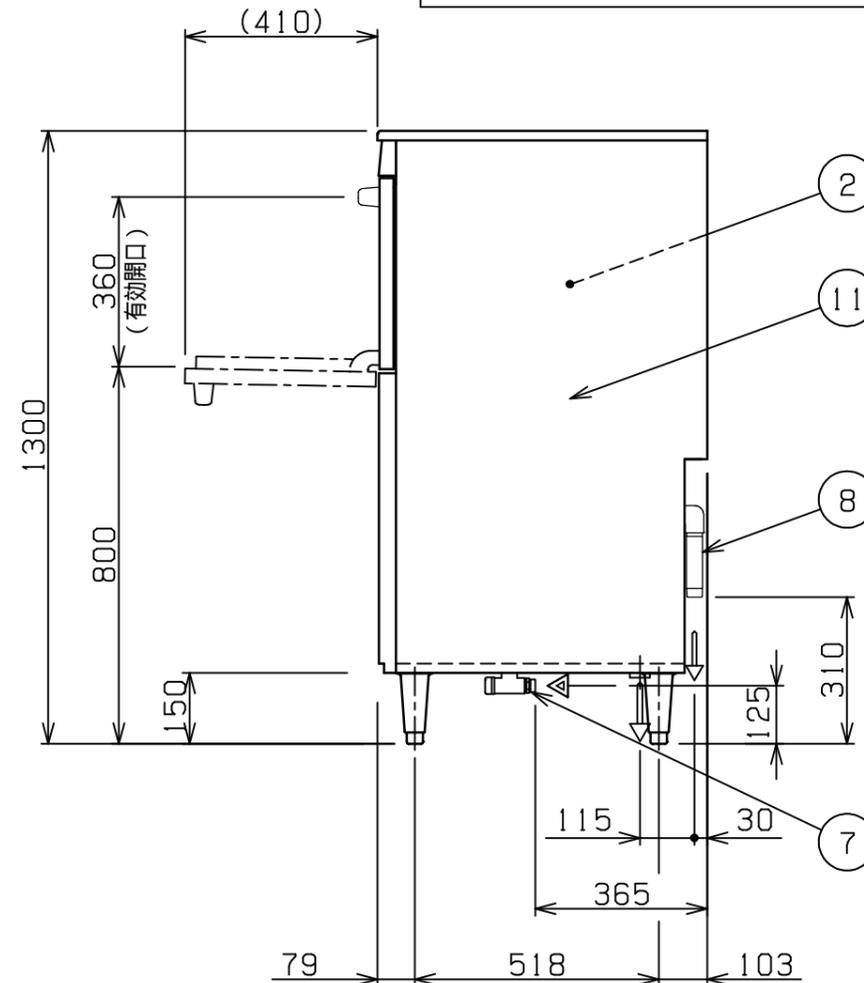


No.	品名 NAME	型式 MODEL	寸法 DIMENSION	台数 QUANTITY
	トップクリーン エコタイプ洗浄機	MDPS 2	600×700×1300	

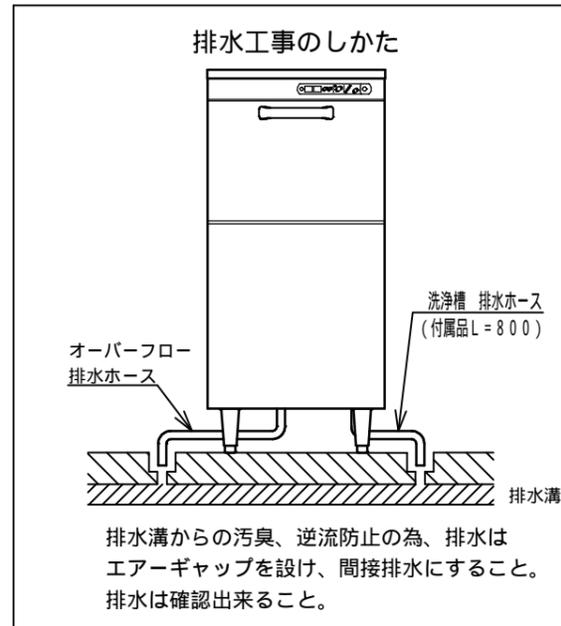

可燃物などからの離隔距離 (cm)			
上方	側方	後方	前方
フード	0以上	0以上	

床面は不燃構造とすること。
場所・電源等は取扱説明書の(工事編)に従って正しく行ってください。

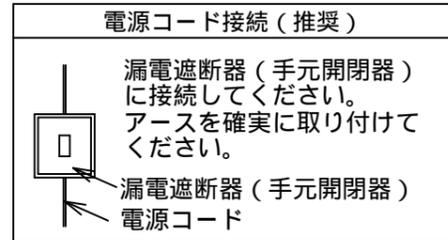

種類	器具洗浄機 (スモールタイプ) 貯湯タンク内蔵型 200V
扉開口部高さ	360
洗浄有効奥行寸法	600
洗浄方式	上下回転ノズル方式
すすぎ方式	上下回転ノズル方式
洗浄能力 (3段階)	(お急ぎ) 60 (標準) 40 (念入り) 20 ラック/h
洗浄槽貯湯量	21 L
貯湯タンク貯湯量	8.5 L (有効 5.2 L)
洗浄水温度	65
すすぎ水温度	80
すすぎ水使用量	2 L / ラック (すすぎ 7 秒の時)
洗浄ポンプ消費電力	510 / 699 W 50 / 60 Hz
すすぎポンプ消費電力	180 / 260 W 50 / 60 Hz
洗浄槽排水方式	オーバーフロー栓
洗浄槽用ヒータ	1200 W
貯湯タンク用ヒータ	5000 W
洗剤供給装置	有
定格電源	三相 200V 50/60Hz 5.6/5.8 kVA
必要手元開閉器容量	20 A
定格消費電力	5550 / 5750 W 50 / 60 Hz
製品重量	135 kg
付属品	プレートトレイラック 500×500 (1), トレイ・器具ラック (1), 20A フレキシブルホース継手付 (1セット), 25A排水ホース (1), ホース保護管 (1)

部番	品名	材質	備考
1	天板	SUS304	No. 4 仕上
2	洗浄室	SUS304	
3	操作パネル	SUS304	No. 4 仕上
4	扉	SUS304	No. 4 仕上
5	扉取手	樹脂	
6	オーバーフロー排水ホース		内径 32 (貯湯タンク用)
7	給湯口		20A (G3/4)
8	排水口		25A (R1)
9	洗剤ホース		内径 60.8mm
10	アジャスト	SUS304	調整幅: -5 ~ +30mm
11	本体	SUS430	
12	電源コード		2m 3.5mm ² - 4芯

排水口、オーバーフローは必ず排水接続を行ってください。
排水口、オーバーフローの排水接続は間接排水にしてください。
設置上の注意 熱機器の設置については安全の為、消防法の設置基準に従って設置してください。
改善の為、仕様及び外観を予告なしに変更することがあります。

給水装置 認証番号	TW4022
-----------	--------



変更事項 ALTERATION

尺度 SCALE
A3: 1/15

日付 DATE

図番 DRAWING No.
10288

工事名称 TITLE

納品日 DATE OF DELIVERY

検図 CHECK

設計 DESIGN

製図 DRAW

営業担当 CHARGE

図面名称 DRAWING CORD

No.

トップクリーン エコタイプ洗浄機