



No.	品名 NAME	台数 QUANTITY	型式 MODEL	寸法 MEASUR
	ゆがき槽付ガスウォーマーテーブル		MGS-096CX	

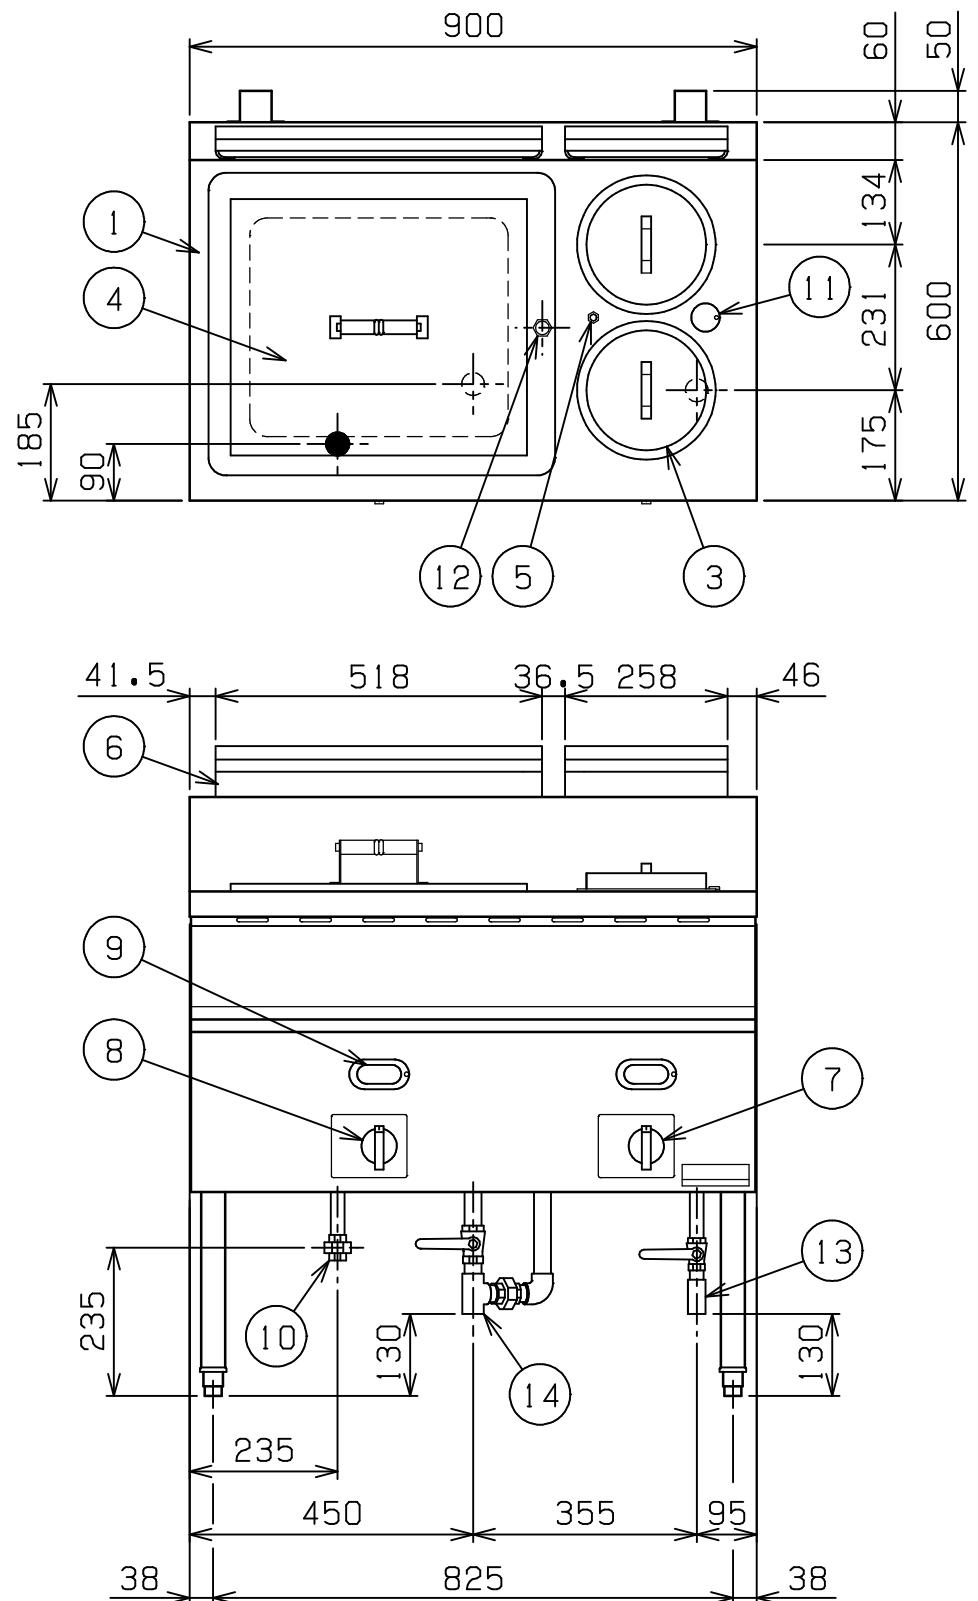

外形寸法	間口	奥行	高さ
	900	600	800
ガス消費量	都市ガス LPガス	17.8 kW (15,300 kcal/h) 17.8 kW (1.28 kg/h)	
ガス接続口	都市ガス LPガス	15 A 15 A	
バ-ナ-種類	槽	本体: 鋳鉄製 リングバ-ナ- × 1 ヘッド: 真鍮鋳造品	
	ゆがき槽	鋳鉄製 網式バ-ナ- × 1	
安全装置	ゆがき槽	立消え安全装置 (サ-モカップル方式)	
製品重量		78.5 kg	
槽仕様	240 (W) × 438 (D) × 199 (H) 有効深さ 133 貯湯量 最大 10 ℥ (ポット取付時)		
ゆがき槽	410 (W) × 347 (D) × 190 (H) 貯湯量 27 ℥		
丸ポット仕様	内径 180 深さ 180 容量 4.6 ℥ × 2		

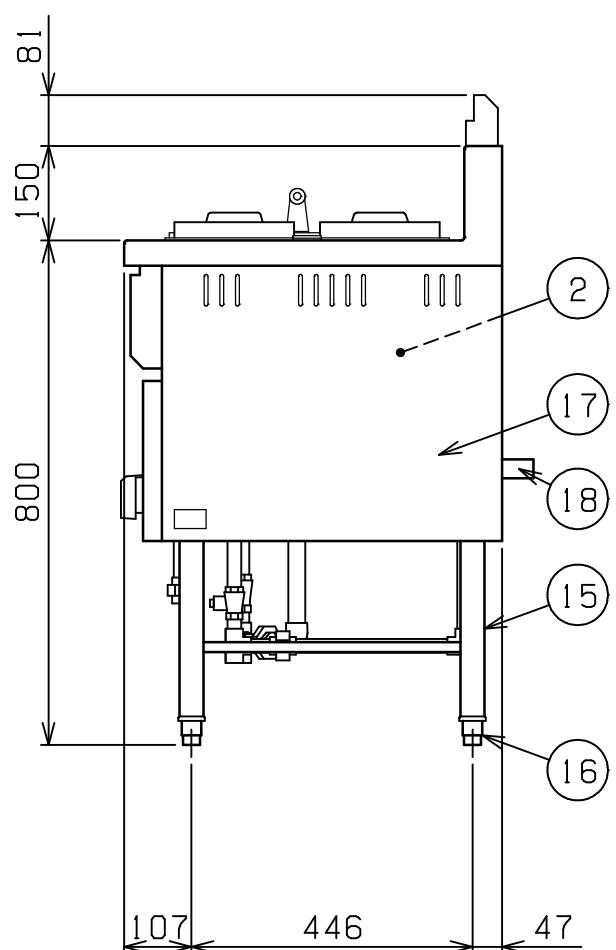

部番	品名	材質	備考
1	トップ	SUS304	
2	槽	SUS304	
3	丸ポット	SUS304	
4	ゆがき槽フタ	SUS430	取手付
5	水位計	SUS303	
6	排気筒	SUS430	
7	ガスコック	C3771	圧電式自動点火
8	ゆがき槽ガスコック	C3771	圧電式自動点火 安全装置付
9	のぞき窓	強化ガラス	
10	ガス接続口		ユニオン
11	給水口	C3604	内径 25 クロムメッキ仕上
12	オ-バ-フロ-排水口		
13	槽排水口		15 A (Rc 1/2)
14	ゆがき槽排水口		20 A (Rc 3/4)
15	脚	SUS304	38
16	アジャスト	SUS304	
17	本体側板	SUS430	No.4仕上
18	背面ニゲ板		不燃構造の建築物に設置の場合、取り外し可

設置上の注意 熱機器の設置については安全の為、消防法の設置基準に従って設置してください。
不燃構造の建築物に設置する場合に限り、背面ニゲ板を取り外し設置することができます。
改善の為、仕様及び外観を予告なしに変更することがあります。

業務用総合厨房機器メ-カ-	変更事項 ALTERATION	縮尺 SCALE 1/12	日付 DATE		図番 DRAWING No. 01777	工事名 TITLE	備考 REMARKS
			・	・			
株式会社マルゼン MARUZEN CO.,LTD.	検図 CHECK	設計 DESIGN	製図 DRAW	営業担当 CHARGE	図面名称 DRAWING CORD ゆがき槽付ガスウォーマーテーブル		承認印 APPROVED