
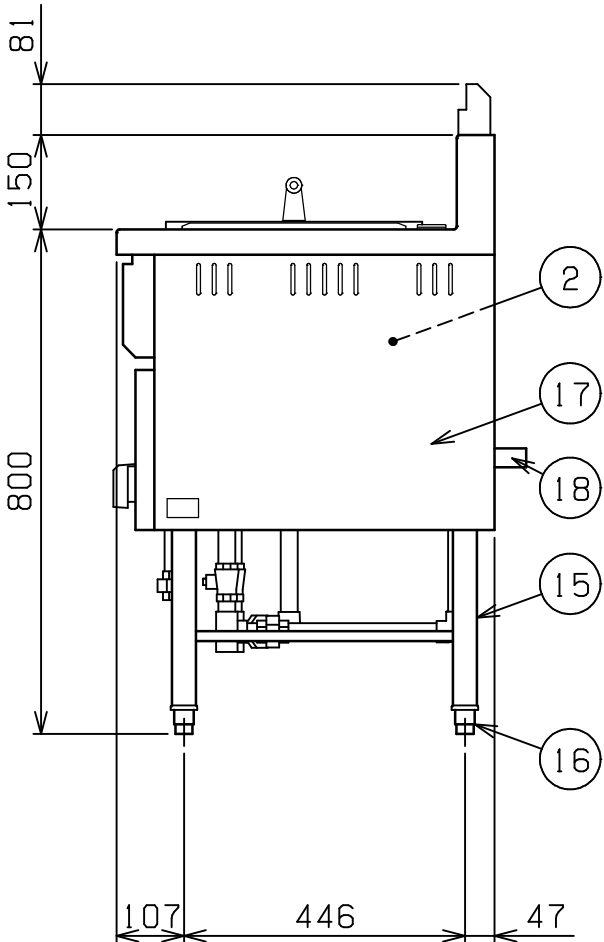
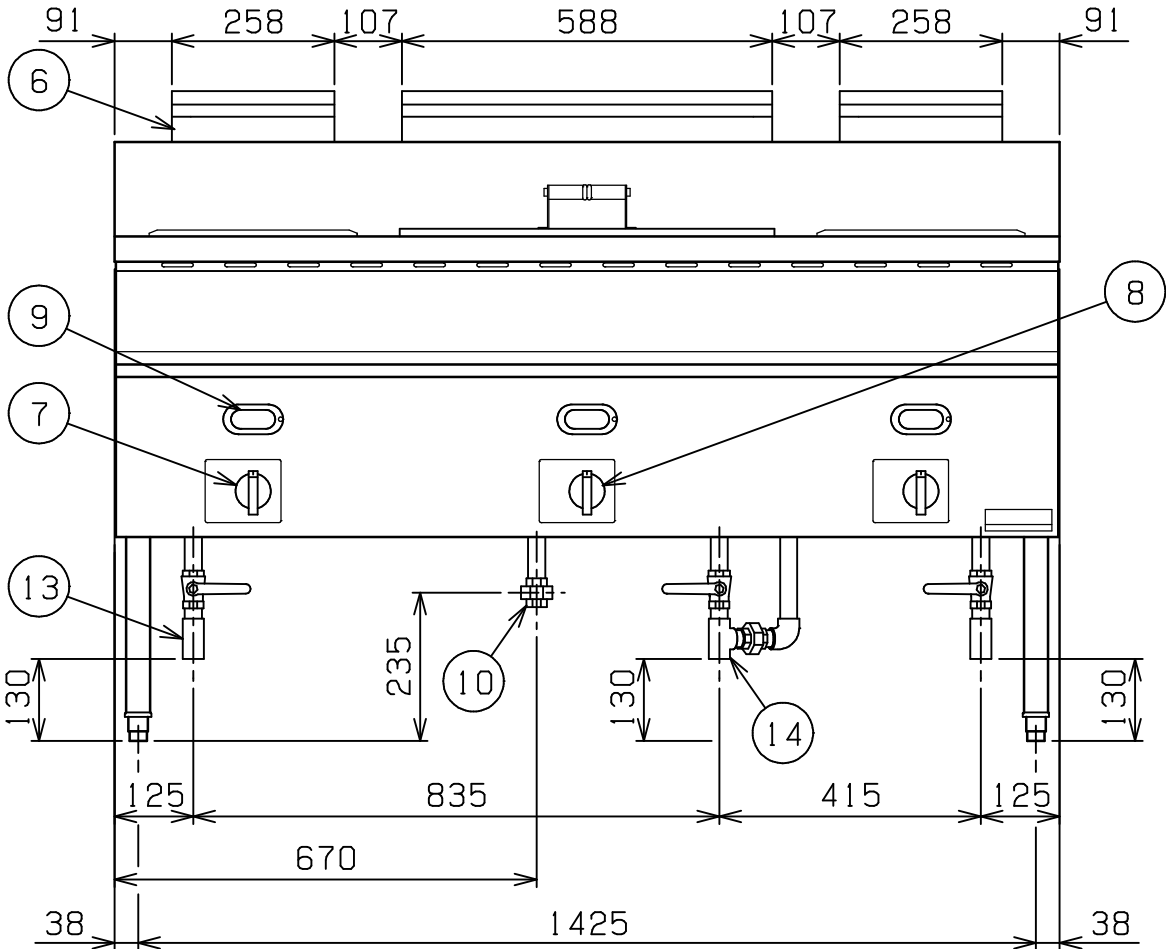


No.	品 名 NAME	台数 QUANTITY	型 式 MODEL ・ 寸 法 MEASUR
	ゆがき槽付ガスウォ-マ-テ-ブル		M G S - 1 5 6 C X

外形寸法		間 口	奥 行	高 さ
		1 5 0 0	6 0 0	8 0 0
ガス消費量	都市ガス	2 5 . 7 k W (2 2 , 1 0 0 k c a l / h)		
	L P ガス	2 5 . 7 k W (1 . 8 4 k g / h)		
ガス接続口	都市ガス	2 0 A		
	L P ガス	2 0 A		
バ - ナ - 種類	槽	本体：鋳鉄製 リングバ - ナ - × 2		
	ゆがき槽	鋳鉄製 網式バ - ナ - × 1		
安全装置	ゆがき槽	立消え安全装置（サ - モカップル方式）		
製品重量		1 1 7 . 5 k g		
槽仕様		3 2 8 (W) × 4 3 8 (D) × 1 9 9 (H) 有効深さ 1 5 0 貯湯量 最大 1 4 ℓ（ポット取付時）× 2		
ゆがき槽		5 3 5 (W) × 3 4 7 (D) × 1 9 0 (H) 貯湯量 3 5 ℓ		
2 / 3 角ポット仕様		外寸 3 2 5 (W) × 3 5 4 (D) × 1 5 0 (H) 容量 1 2 ℓ × 2		

部番	品 名	材 質	備 考
1	トップ	SUS304	
2	槽	SUS304	
3	2 / 3 角ポット	SUS304	
4	ゆがき槽フタ	SUS430	取手付
5	水位計	SUS303	
6	排気筒	SUS430	
7	ガスコック	C3771	圧電式自動点火
8	ゆがき槽ガスコック	C3771	圧電式自動点火 安全装置付
9	のぞき窓	強化ガラス	
10	ガス接続口		ユニオン
11	給水口	C3604	内径φ25 クロムメッキ仕上
12	オ - パ - フロ - 排水口		
13	槽排水口		2 0 A (R c 3 / 4) × 2
14	ゆがき槽排水口		2 0 A (R c 3 / 4)
15	脚	SUS304	φ 3 8
16	アジャスト	SUS304	
17	本体側板	SUS430	N o . 4 仕上
18	背面ニゲ板		不燃構造の建築物に設置の場合、取外し可

設置上の注意 熱機器の設置については安全の為、消防法の設置基準に従って設置してください。
 不燃構造の建築物に設置する場合に限り、背面ニゲ板を取外し設置することができます。
 改善の為、仕様及び外観を予告なしに変更することがあります。

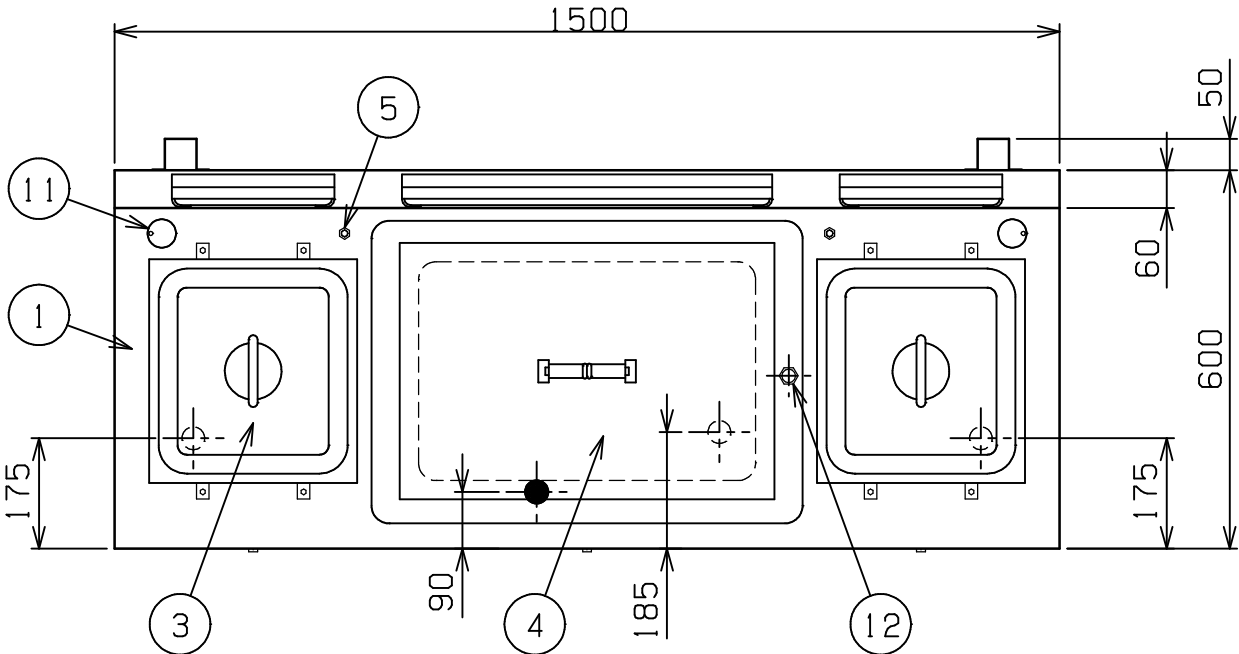

業務用総合厨房機器メ-カ- 株式会社マルゼン MARUZEN CO.,LTD.	変更事項 ALTERATION		縮尺 SCALE		日付 DATE		図番 DRAWING No.		工事名 TITLE		備考 REMARKS
			1/12		. .		01778				
			検図 CHECK		設計 DESIGN		製図 DRAW		営業担当 CHARGE		承認印 APPROVED
									ゆがき槽付ガスウォ-マ-テ-ブル		