

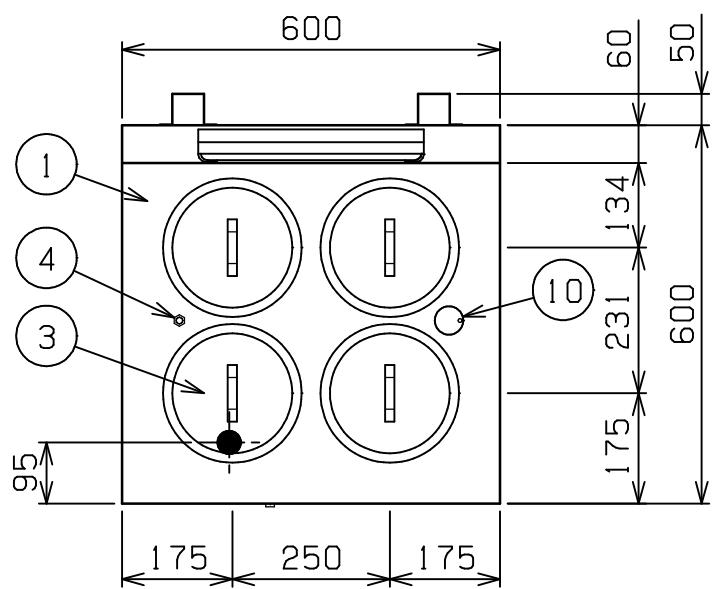


No.	品名 NAME	台数 QUANTITY	型式 MODEL	寸法 MEASUR
	ガスウォーマーテーブル		MGY-066C	

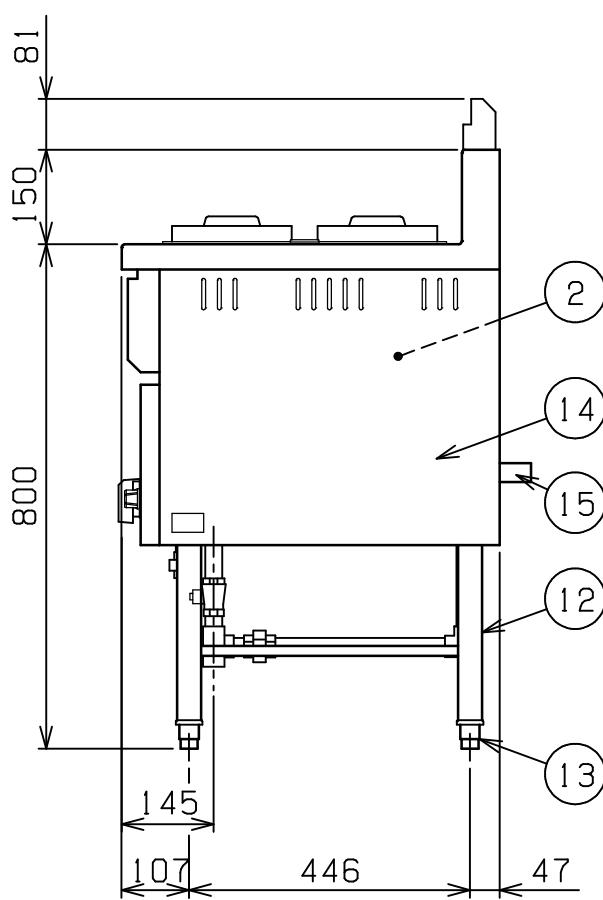

種類	サ - モスタット付		
	外形寸法	間口	奥行
ガス	都市ガス	600	600
消費量	L P ガス	8.14 kW (7,000 kcal/h)	8.14 kW (0.58 kg/h)
ガス	都市ガス	15 A	
接続口	L P ガス	15 A	
バ - ナ - 種類	鋳鉄製 網式バ - ナ - × 1		
安全装置	立消え安全装置 (サ - モカップル方式)		
製品重量	50.5 kg		
槽仕様	490 (W) × 438 (D) × 199 (H) 有効深さ 150 貯湯量 最大 23 ℥ (ポット取付時)		
丸ポット仕様	内径 180 深さ 180 容量 4.6 ℥ × 4		

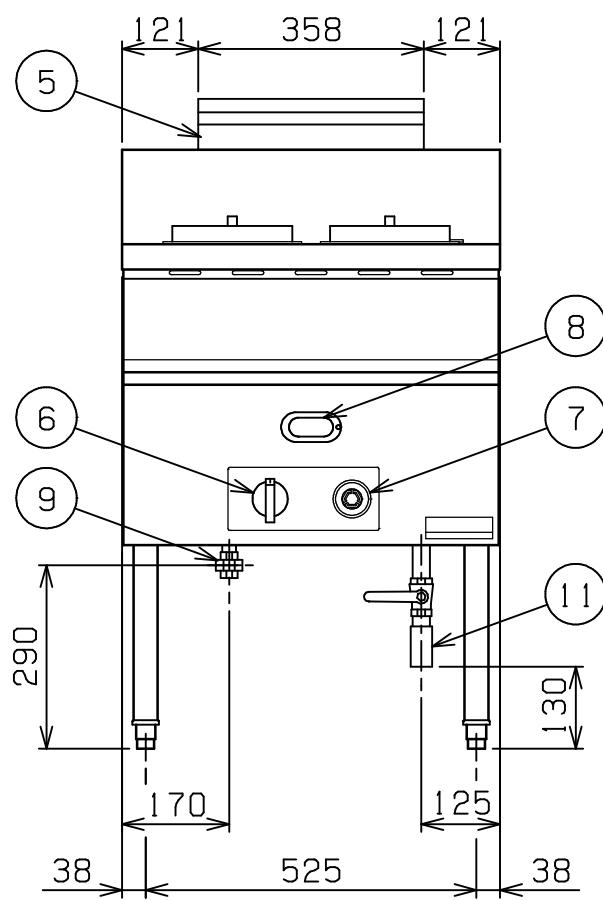

部番	品名	材質	備考
1	トップ	SUS304	
2	槽	SUS304	
3	丸ポット	SUS304	
4	水位計	SUS303	
5	排気筒	SUS430	
6	ガスコック	C3771	圧電式自動点火 安全装置付
7	サ - モスタット	ADC	60 ~ 100
8	のぞき窓	強化ガラス	
9	ガス接続口		ユニオン
10	給水口	C3604	内径 25 クロムメッキ仕上
11	排水口		20A (Rc3/4)
12	脚	SUS304	38
13	アジャスト	SUS304	
14	本体側板	SUS430	No.4仕上
15	背面ニゲ板		不燃構造の建築物に設置の場合、取外し可

設置上の注意 热機器の設置については安全の為、消防法の設置基準に従って設置してください。  
不燃構造の建築物に設置する場合に限り、背面ニゲ板を取り外し設置することができます。  
改善の為、仕様及び外観を予告なしに変更することがあります。

業務用総合厨房機器メ - カ -	変更事項 ALTERATION	縮尺 SCALE 1/12	日付 DATE		図番 DRAWING No. 01658	工事名 TITLE	備考 REMARKS
			・	・			
株式会社マルゼン		検図 CHECK	設計 DESIGN	製図 DRAW	営業担当 CHARGE	図面名称 DRAWING CORD ガスウォーマーテーブル	承認印 APPROVED
MARUZEN CO.,LTD.							