
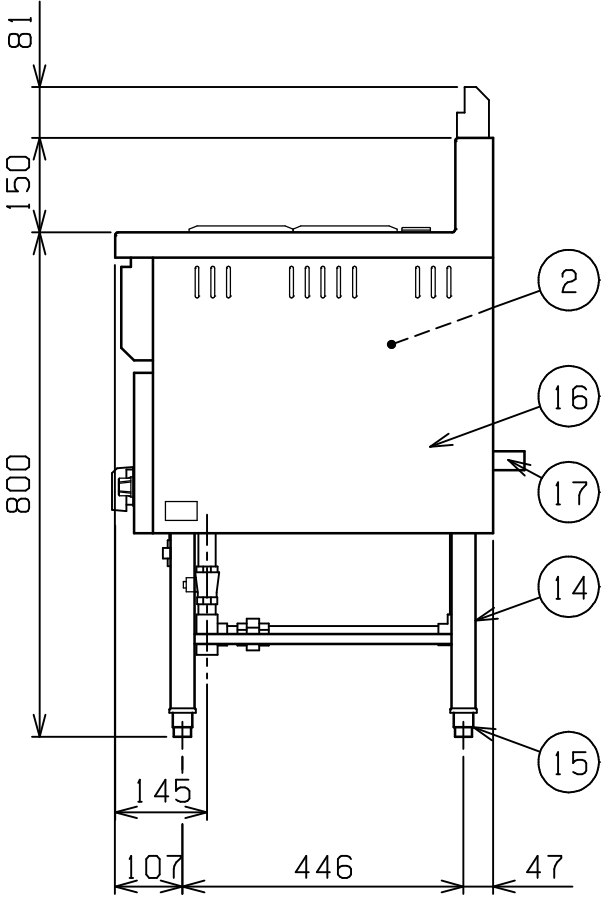
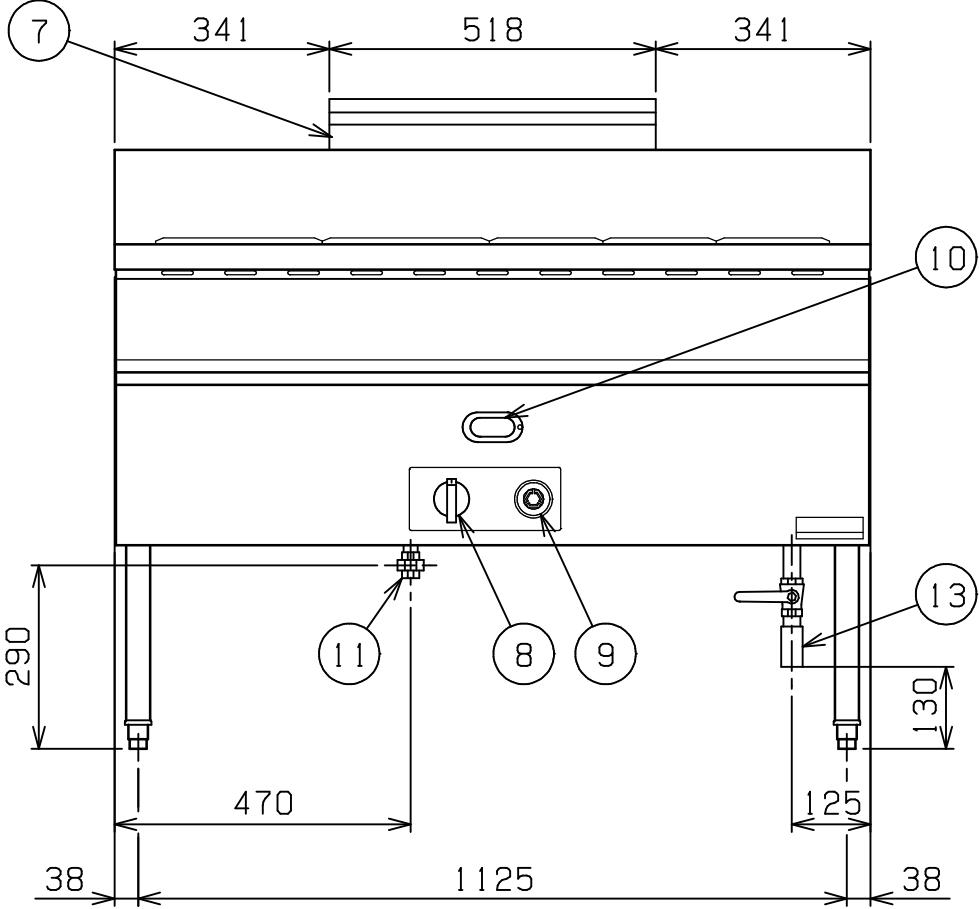


No.	品 名 NAME	台数 QUANTITY	型 式 MODEL ・ 寸 法 MEASUR
	ガスウォーマーテーブル		MGY-126C

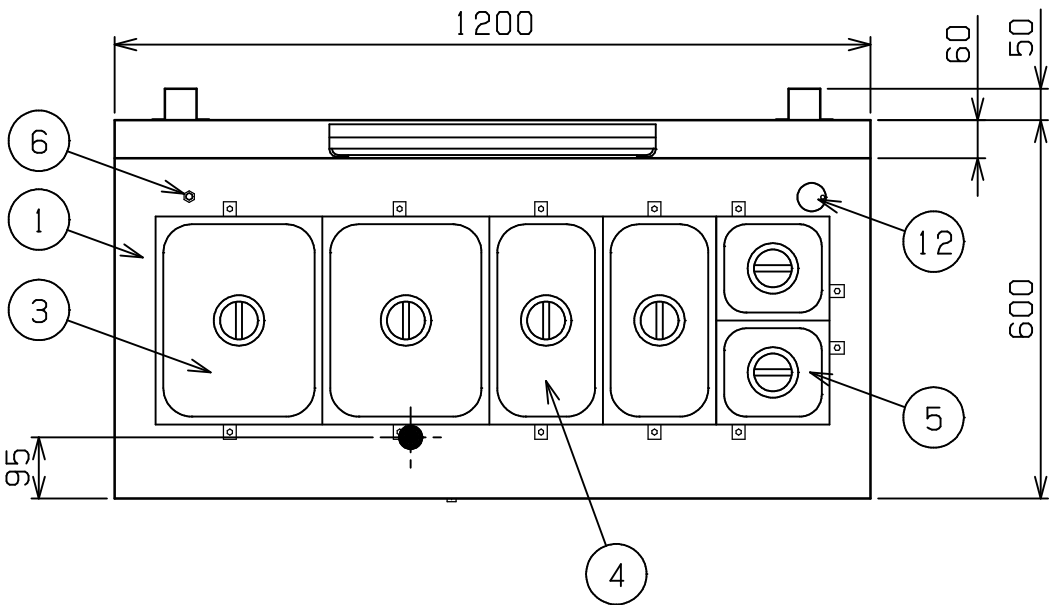

外形寸法		間 口 1 2 0 0	奥 行 6 0 0	高 さ 8 0 0
ガス消費量	都市ガス	12.2kW (10,500kcal/h)		
	LPガス	12.2kW (0.88kg/h)		
ガス接続口	都市ガス	15A		
	LPガス	15A		
バーナー種類		鋳鉄製 網式バーナー ×1		
安全装置		立消え安全装置 (サーモカップル方式)		
製品重量		75.6kg		
槽仕様		1090 (W) × 438 (D) × 199 (H) 有効深さ150 貯湯量 最大46ℓ (ポット取付時)		
1/2角ポット仕様		外寸265 (W) × 325 (D) × 150 (H) 容量8.7ℓ ×2		
1/3角ポット仕様		外寸176 (W) × 325 (D) × 150 (H) 容量5.5ℓ ×2		
1/6角ポット仕様		外寸176 (W) × 162 (D) × 150 (H) 容量2.2ℓ ×2		

部番	品 名	材 質	備 考
1	トップ	SUS304	
2	槽	SUS304	
3	1/2角ポット	SUS304	
4	1/3角ポット	SUS304	
5	1/6角ポット	SUS304	
6	水位計	SUS303	
7	排気筒	SUS430	
8	ガスコック	C3771	圧電式自動点火 安全装置付
9	サーモスタット	ADC	60℃～100℃
10	のぞき窓	強化ガラス	
11	ガス接続口		ユニオン
12	給水口	C3604	内径φ25 クロムメッキ仕上
13	排水口		20A (Rc3/4)
14	脚	SUS304	φ38
15	アジャスト	SUS304	
16	本体側板	SUS430	No.4仕上
17	背面ニゲ板		不燃構造の建築物に設置の場合、取外し可

- ※ 設置上の注意 熱機器の設置については安全の為、消防法の設置基準に従って設置してください。
- ※ 不燃構造の建築物に設置する場合に限り、背面ニゲ板を取外し設置することができます。
- ※ 改善の為、仕様及び外観を予告なしに変更することがあります。

業務用総合厨房機器メーカー



株式会社

マルゼン

MARUZEN CO.,LTD.

変更事項 ALTERATION	

縮尺 SCALE	1/12
検図 CHECK	

日付 DATE	・	・
設計 DESIGN		

製図 DRAW	
---------	--

図番 DRAWING No.	01660
営業担当 CHARGE	

工事名 TITLE	
図面名称 DRAWING CORD	ガスウォーマーテーブル

備考 REMARKS	
承認印 APPROVED	